


UAV測量範囲 計画平面図

S=1:1000
(S=1:2000)

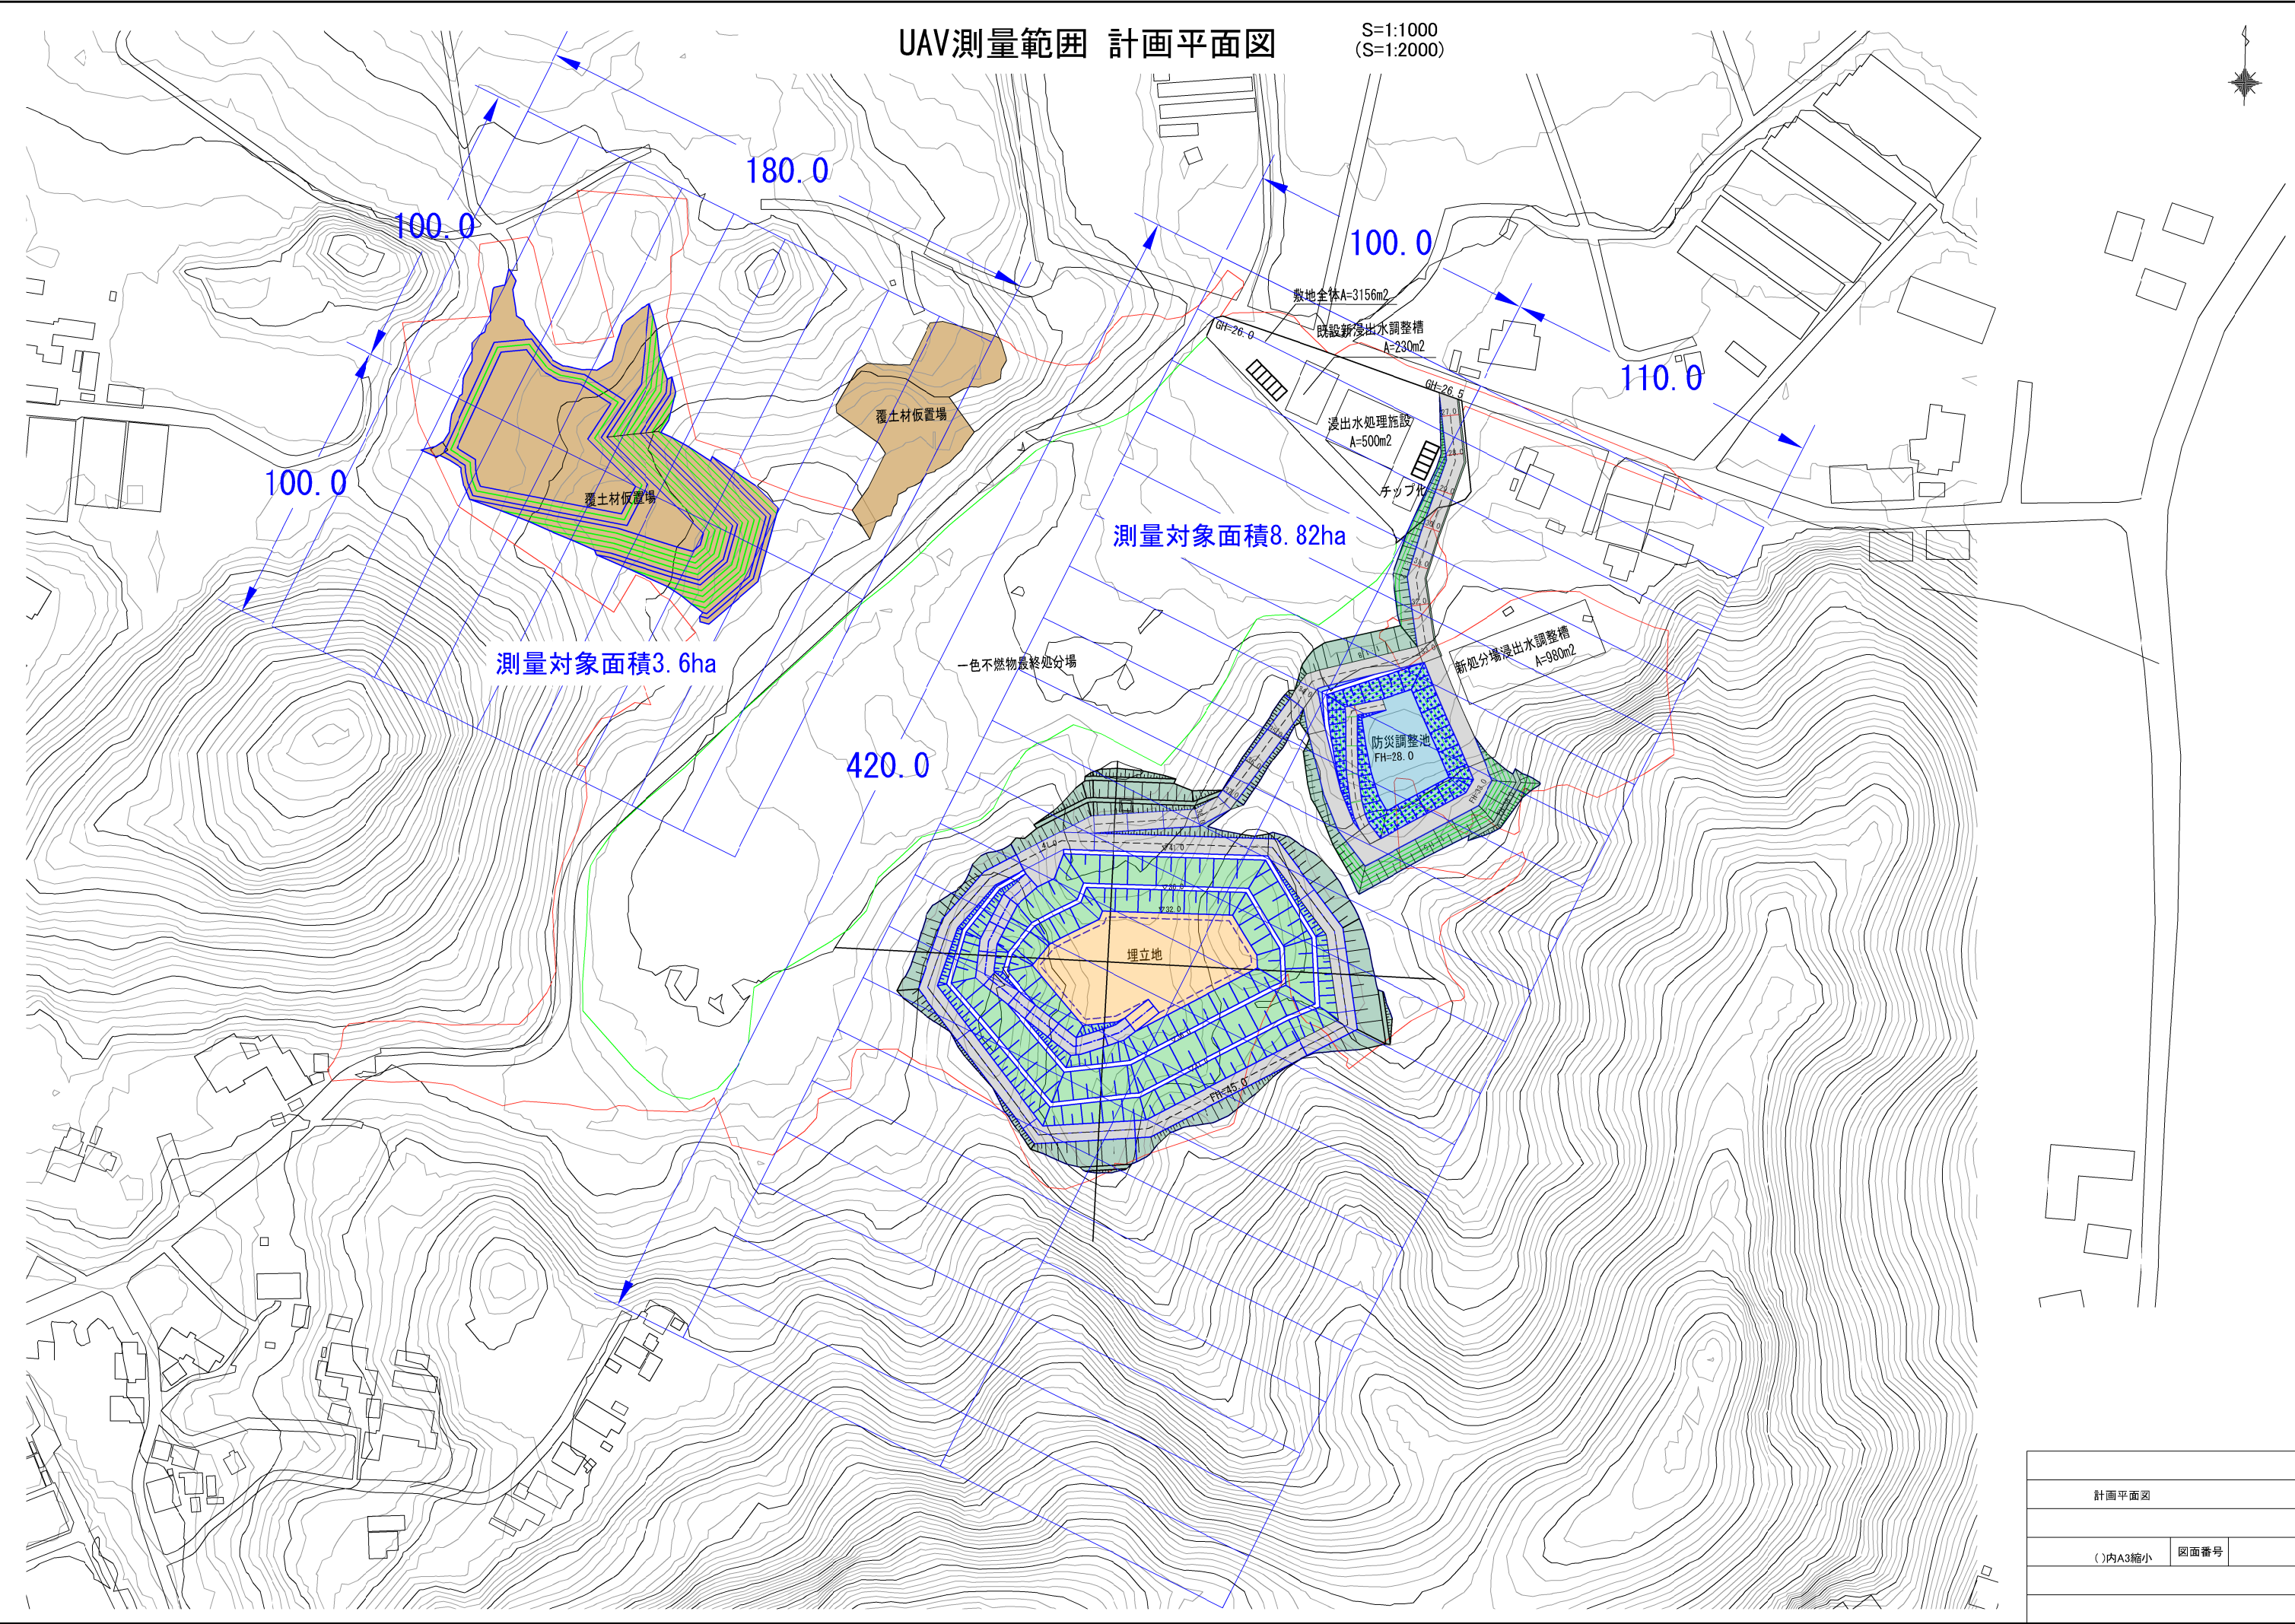

計画平面図		
()内A3縮小	図面番号	